


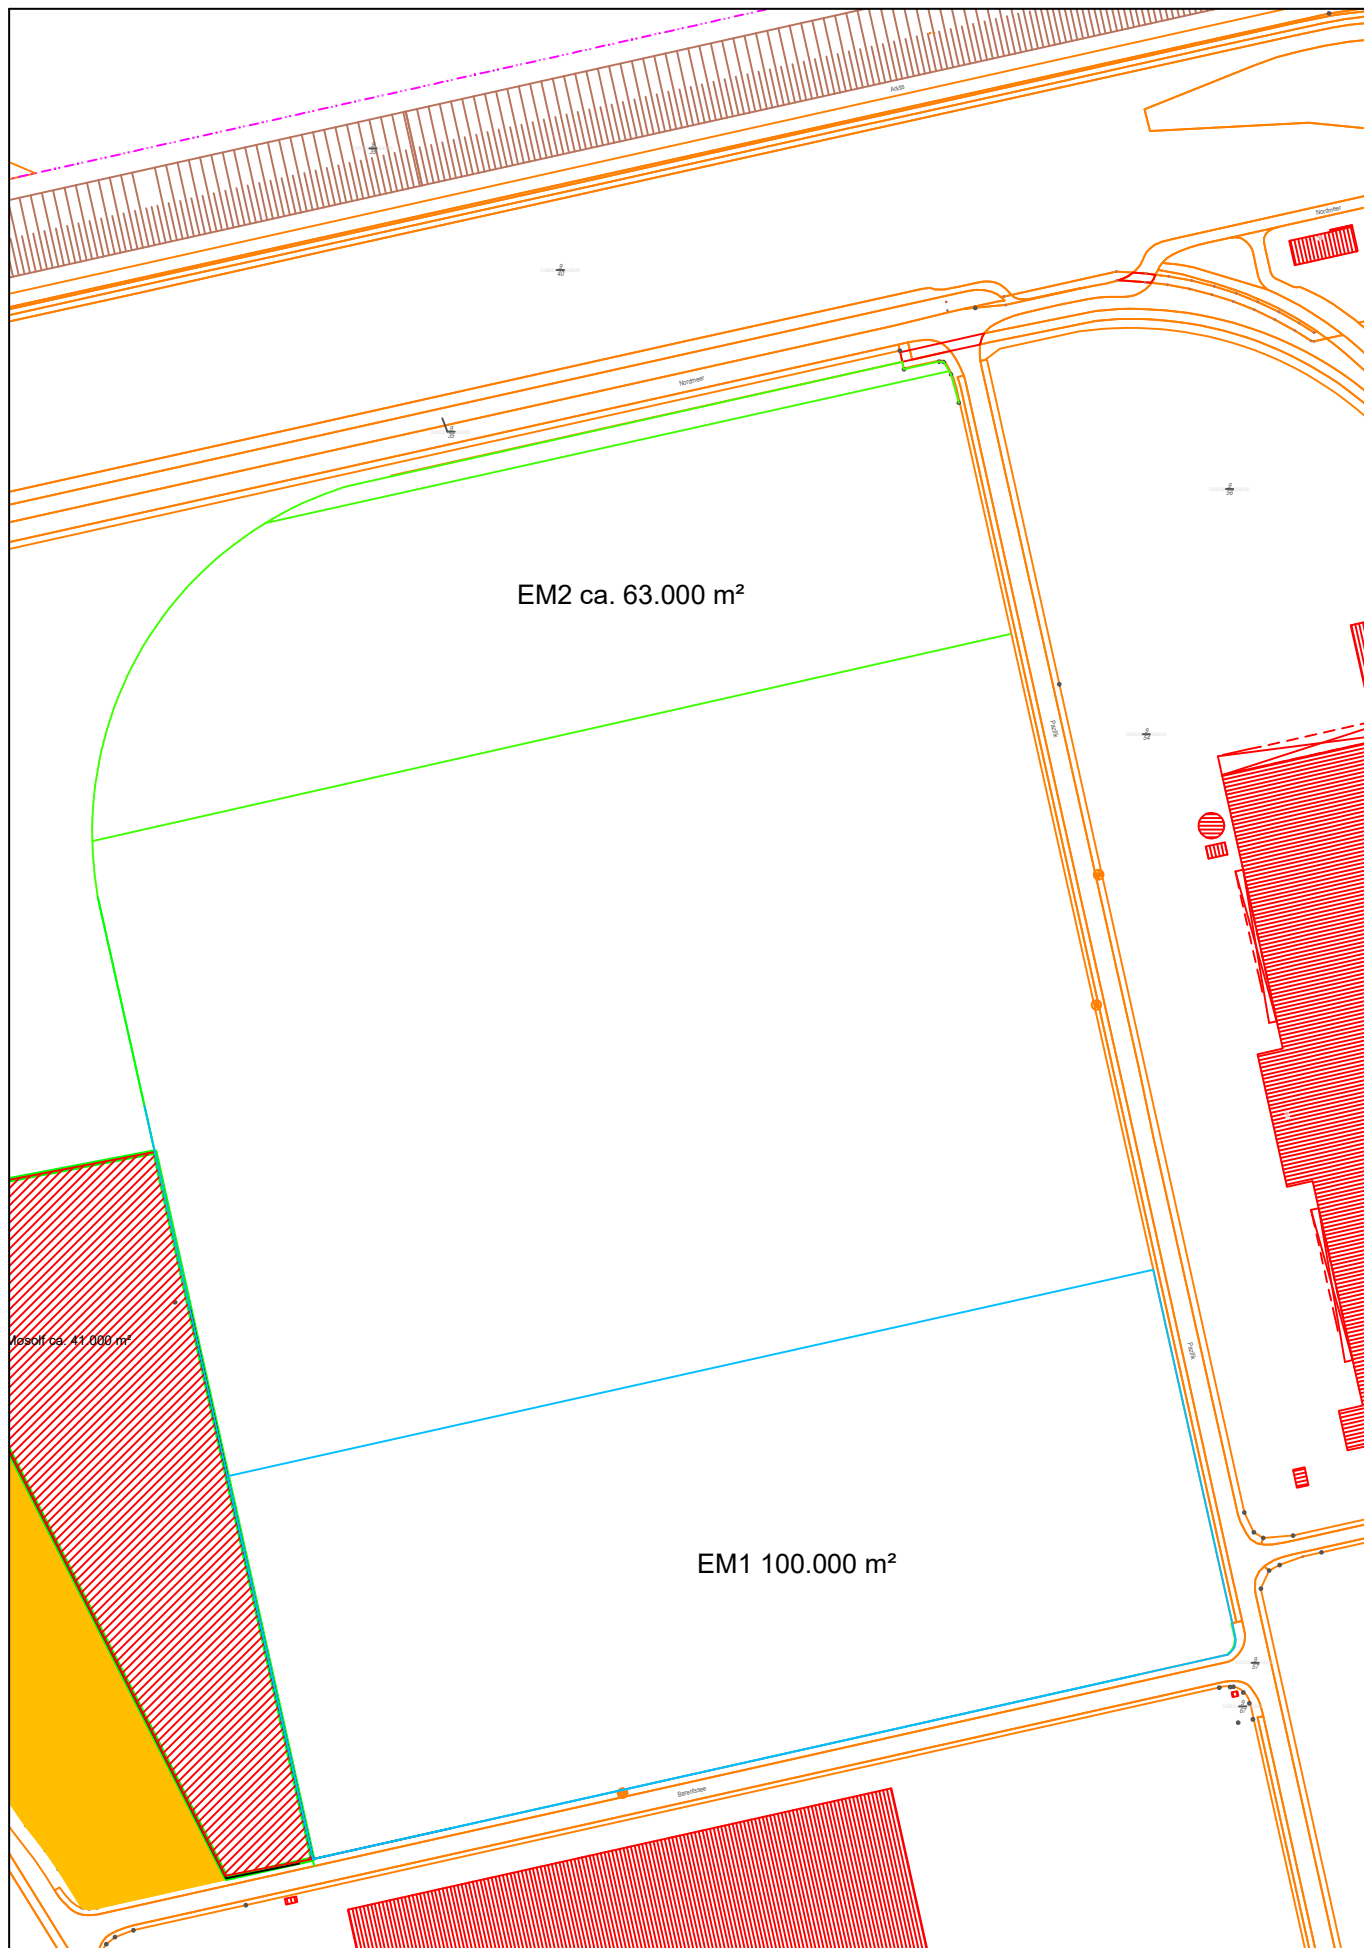

Anlage zum InfoMemo

Mietflächen EM1 und EM2

Datum 07.09.2026

Maßstab
1:2000

Container Terminal Wilhelmshaven
JadeWeserPort-Marketing GmbH & Co. KG

Pazifik 1
26388 Wilhelmshaven
T: 04421 / 40 980 465
F: 04421 / 40 980 88
E-Mail: h.urban@jadeweserport.de