


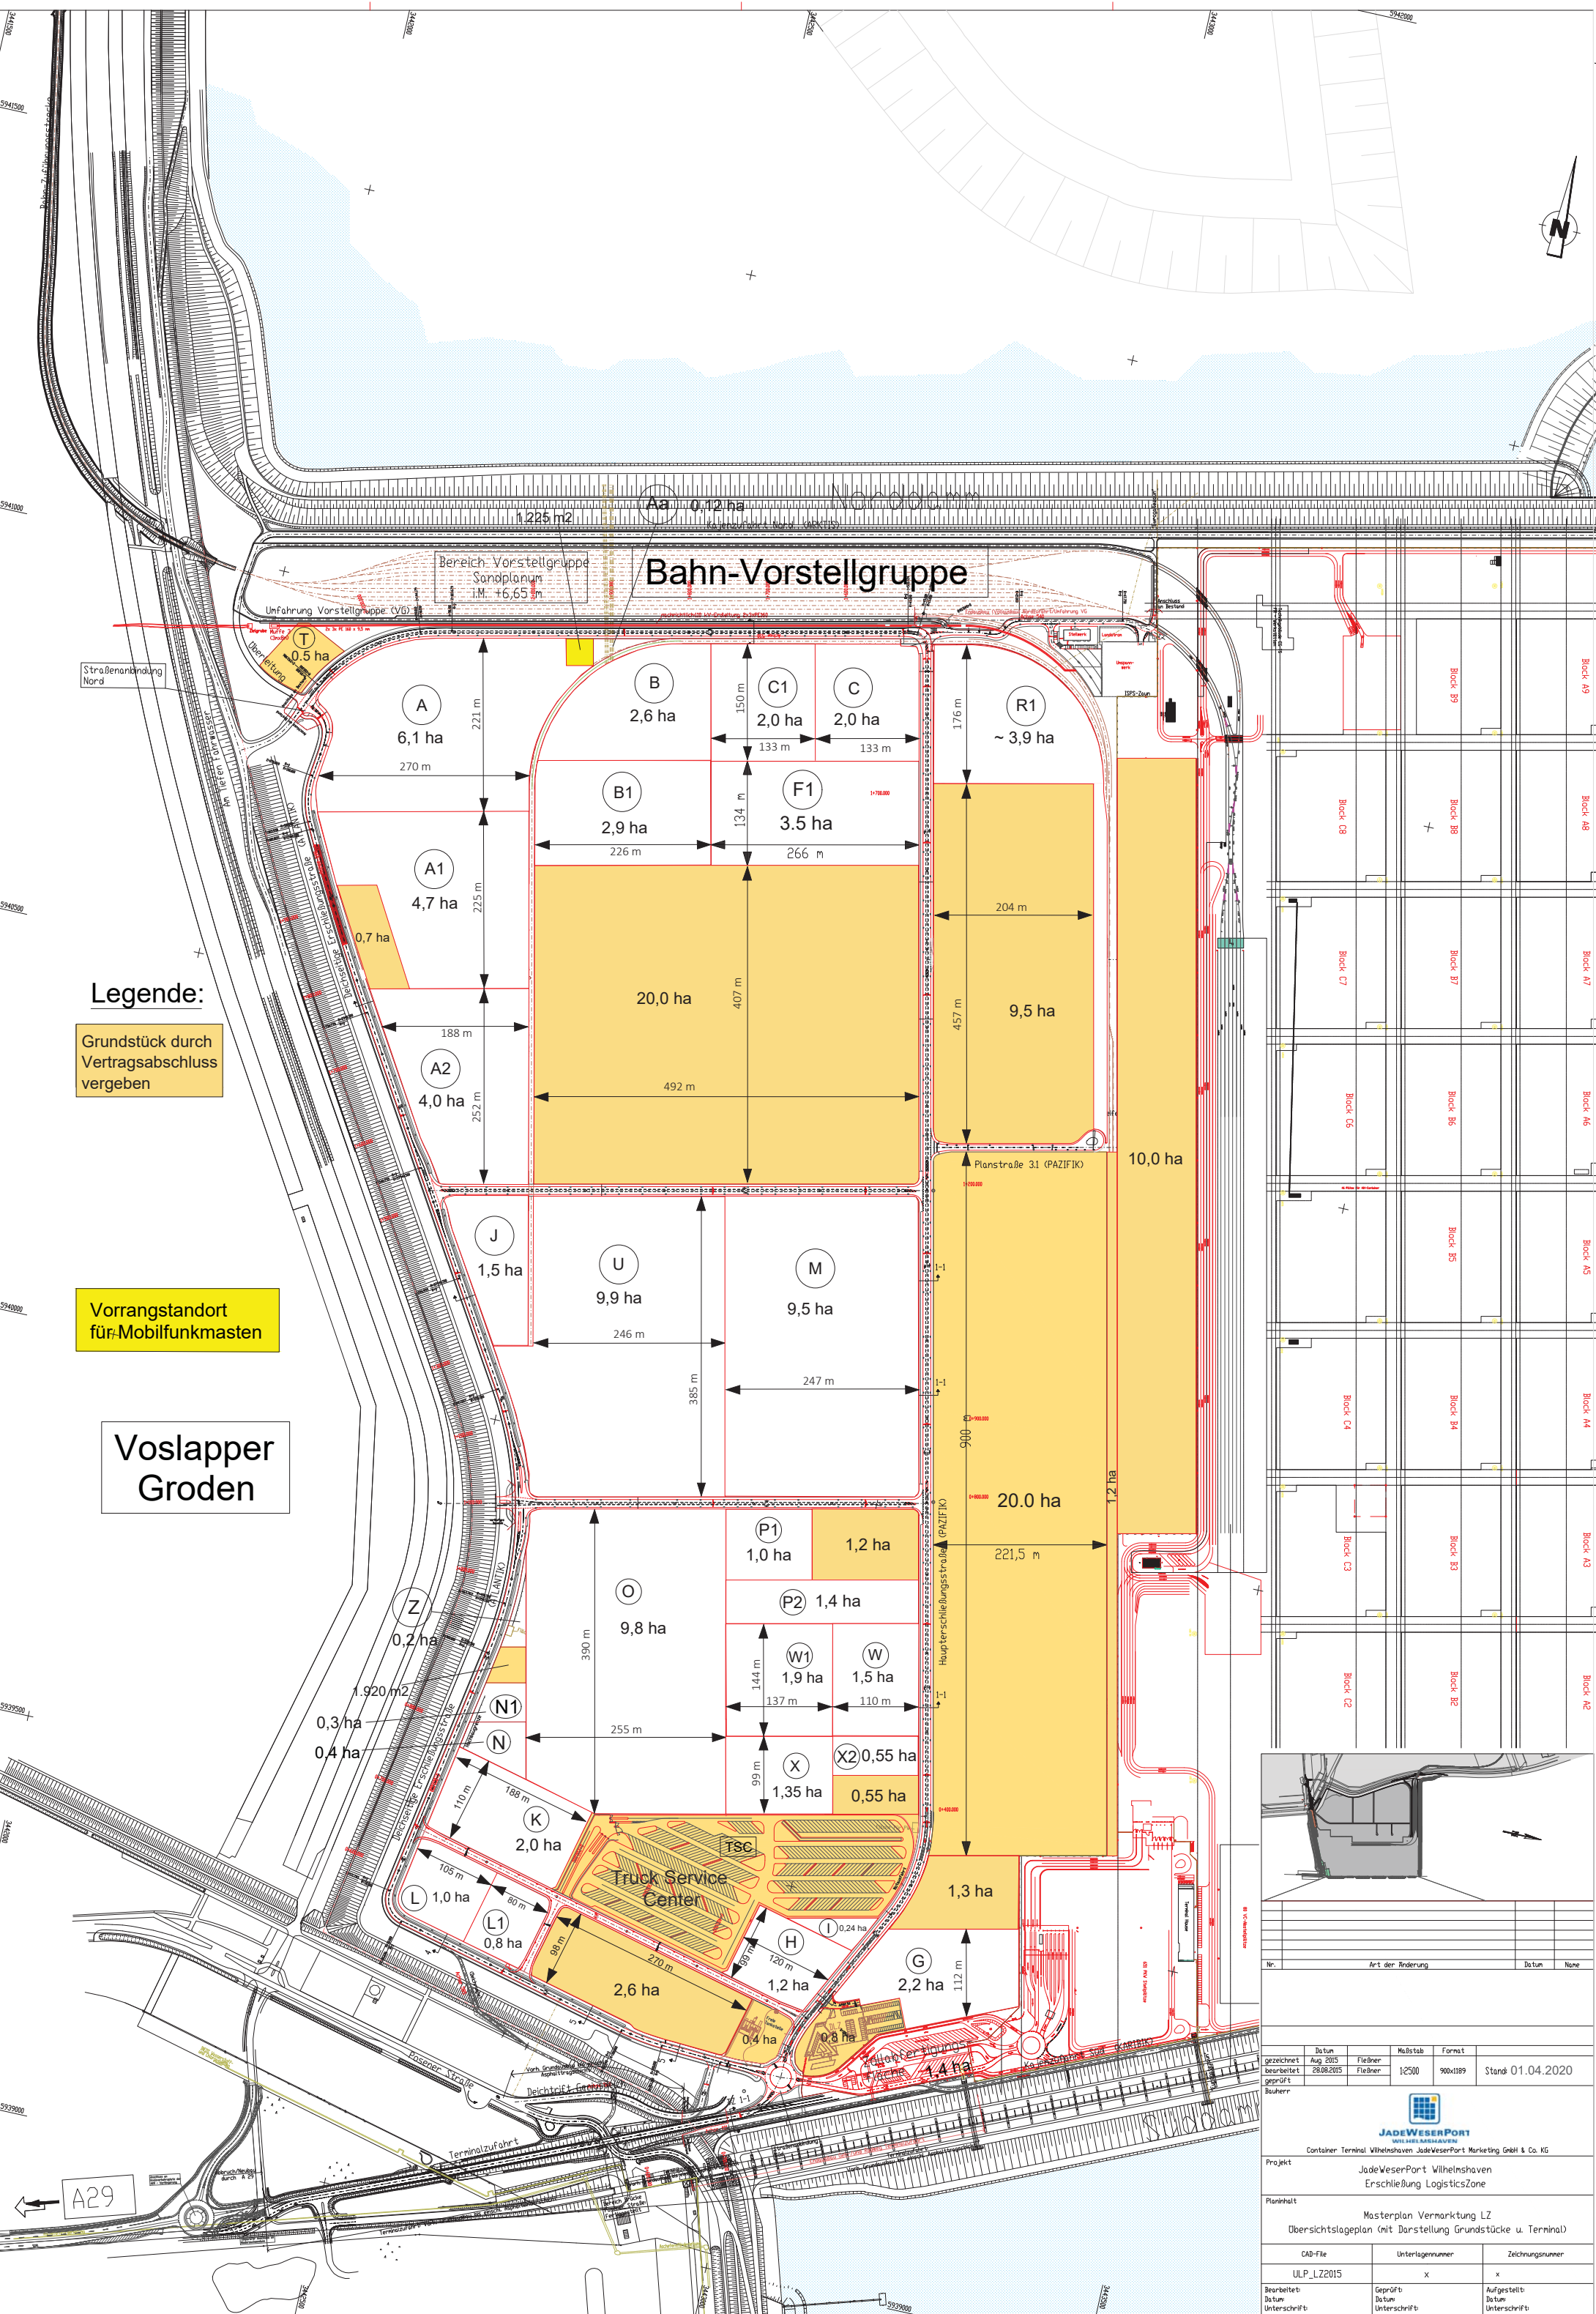


Legende:

Grundstück durch Vertragsabschluss vergeben

Vorrangstandort für Mobilfunkmasten

Voslapper Groden

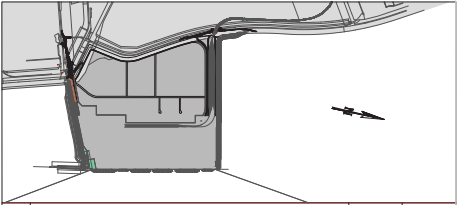

Nr.	Art der Änderung	Datum	Name

gezeichnet	Datum	Aug. 2015	Fließr.	Maßstab	1:2500	Format	900x1189	Stand	01.04.2020
bearbeitet	Datum	28.08.2015	Fließr.						
geprüft	Datum								
Bauherr	Datum								
JADEWESERPORT WILHELMSHAVEN Container Terminal Wilhelmshaven JadeWeserPort Marketing GmbH & Co. KG									
Projekt JadeWeserPort Wilhelmshaven Erschließung LogisticsZone									
Planinhalt Masterplan Vermarktung LZ Übersichtslageplan (mit Darstellung Grundstücke u. Terminal)									
CAD-File		Unterlagennummer		Zeichnungsnummer					
ULP_LZ2015		X		x					
Bearbeitet		Geprüft		Datum		Aufgestellt			
Unterschrift		Unterschrift		Unterschrift		Unterschrift			